

Ces plans sont destinés exclusivement pour une instruction administrative, et ne peuvent en aucun cas être utilisés pour la construction du projet.

DCE

MATRE D'OUVRAGE

OGEC Louis Pasteur  
13 rue Pont Trouca  
84000 AVIGNON

ADRESSE PROJET :

13 rue pont Trouca  
84000 AVIGNON


Section DM  
n° 294/544/545/547/654

**RENOVATION  
DU GYMNASÉ**

**GAM-A**

Géraldine  
**MARTINEZ**  
ARCHITECTE D.P.L.G

Tél : 06.32.65.29.33  
2 rue du Camp de Bataille  
30400 VILLENEUVE-LES-AVIGNON


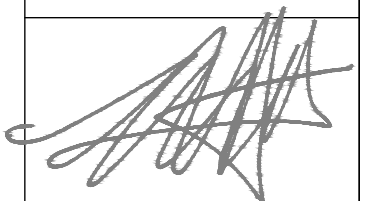


FACADE OUEST  
1/100

DCE

27.11.2024

0,06

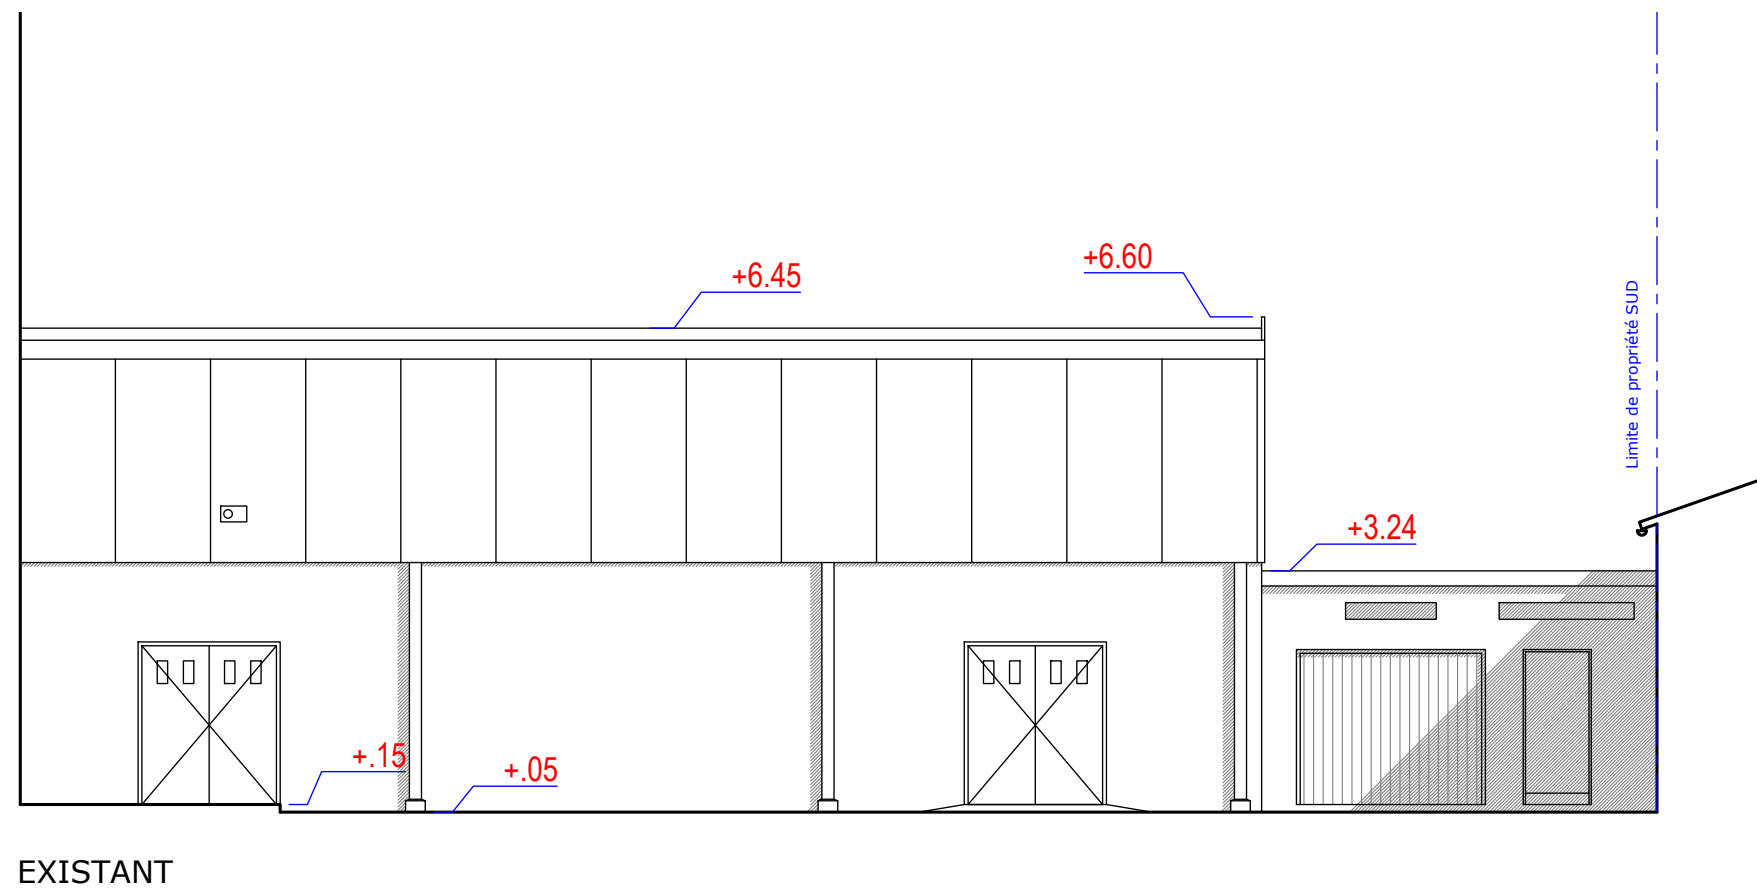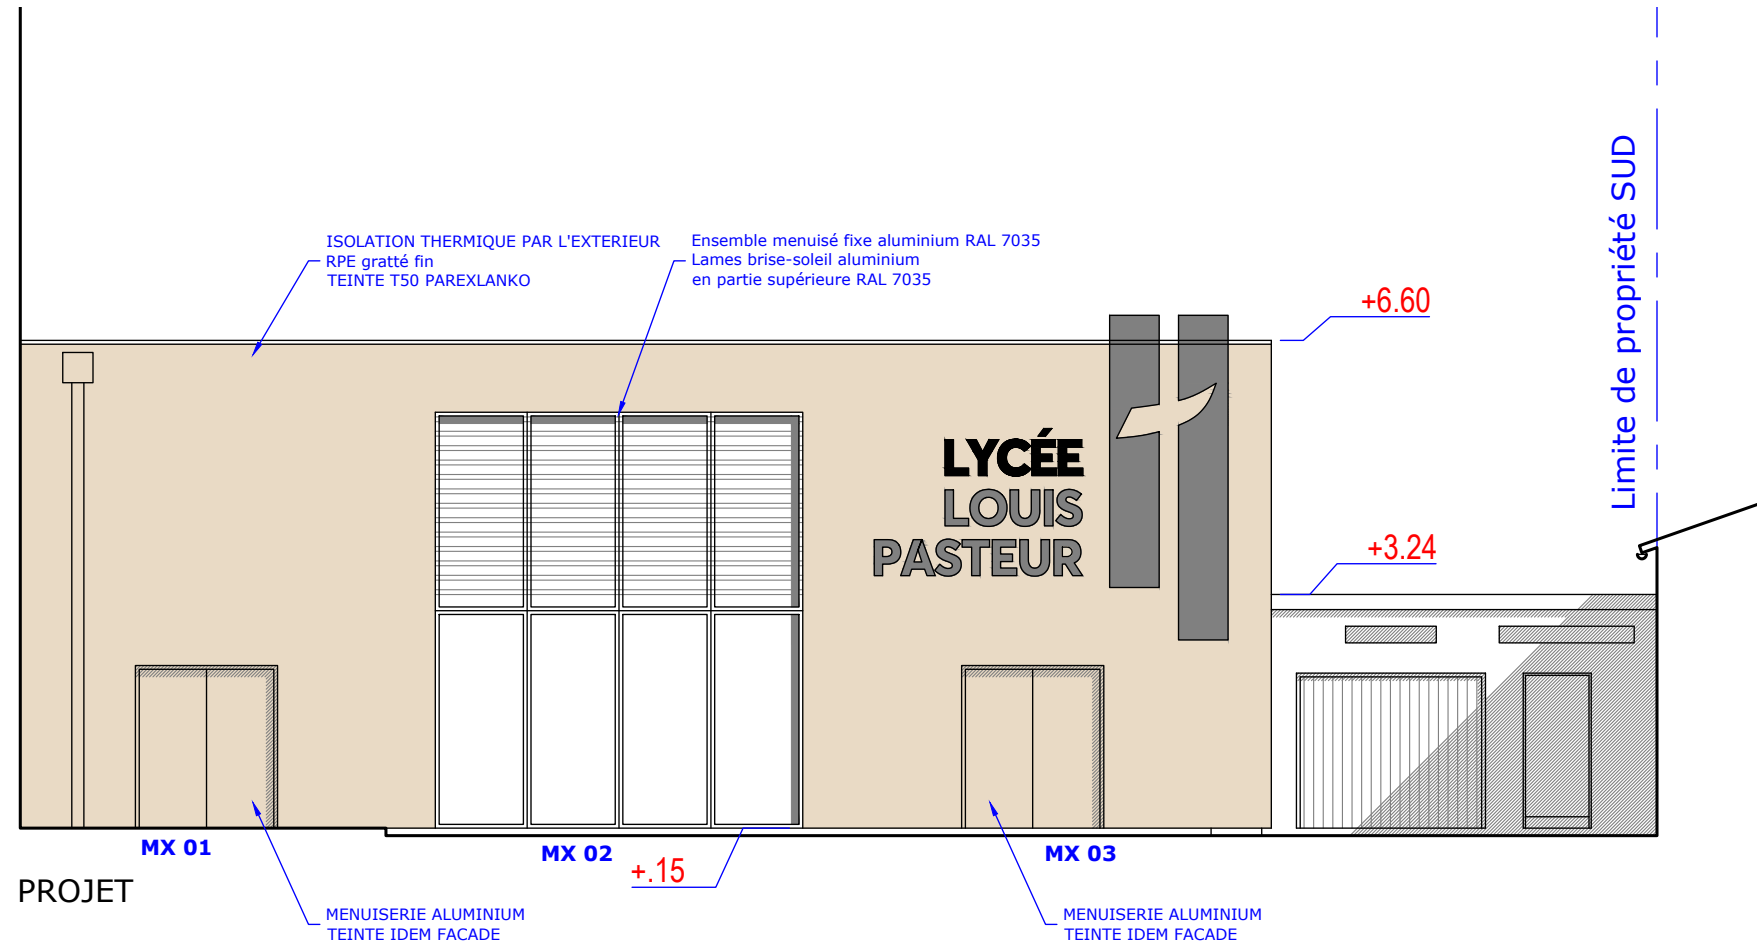

EXISTANT