




Ces plans sont destinés exclusivement pour une instruction administrative, et ne peuvent en aucun cas être utilisés pour la construction du projet.

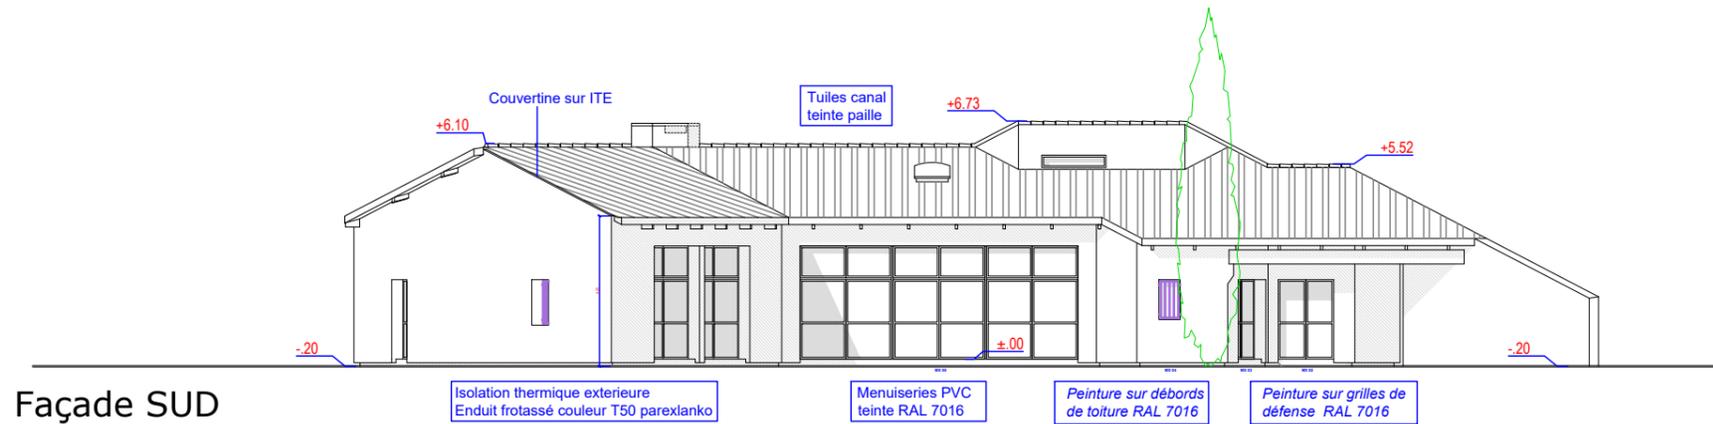


Façade SUD

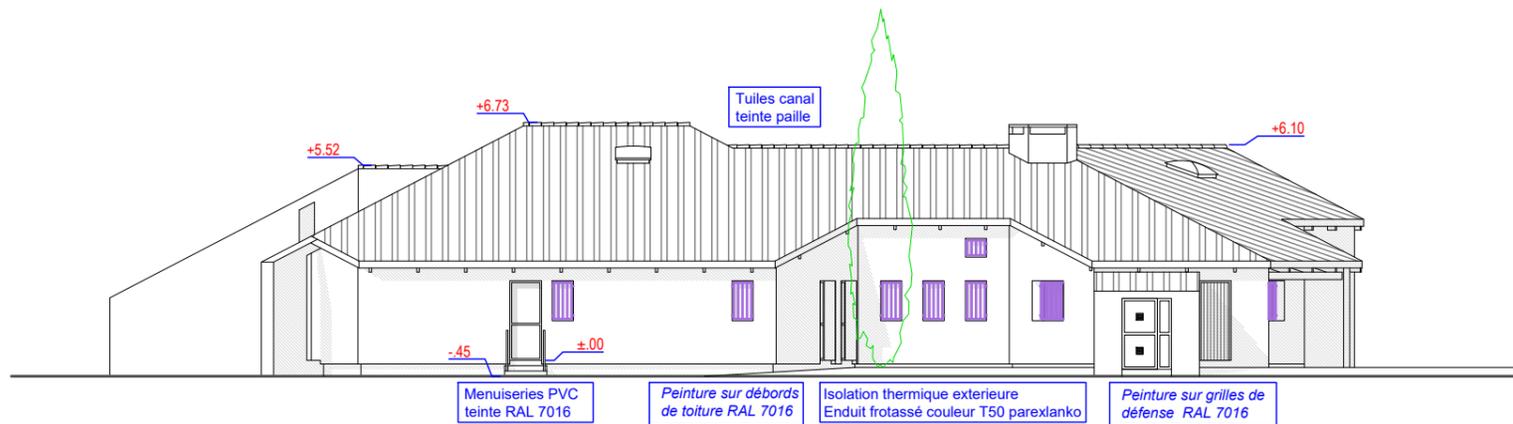

Façade NORD

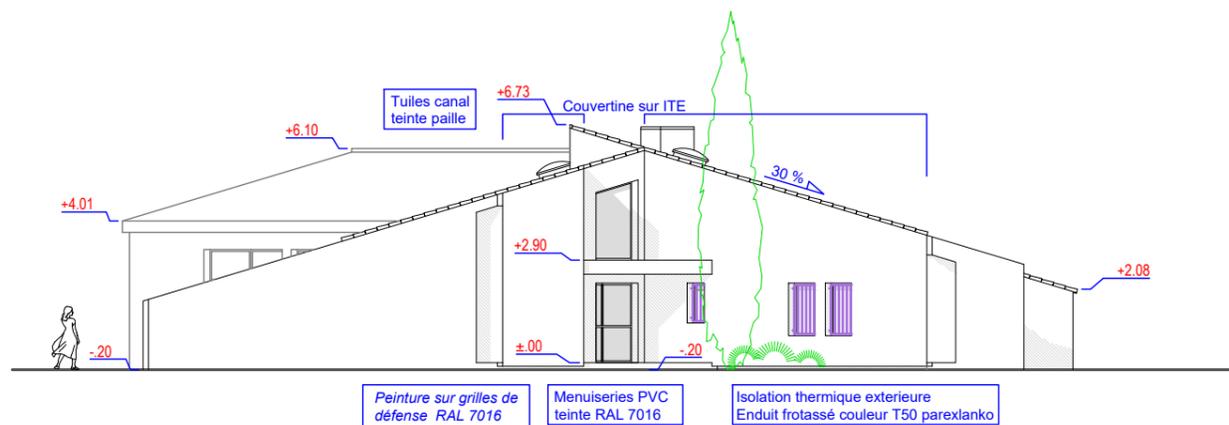

Façade EST

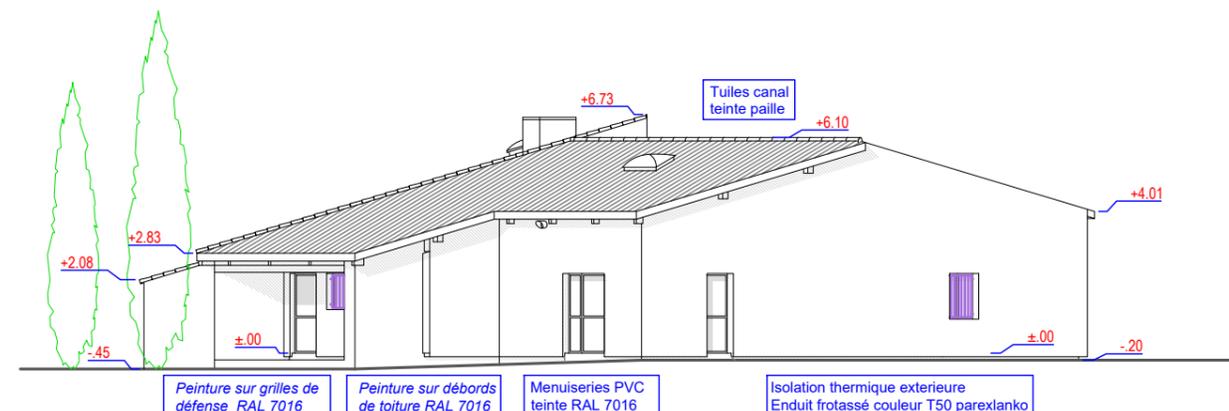

Façade OUEST

Parcelle AO n°218
9 rue Voltaire,
30133 LES ANGLÉS

MAÎTRE D'OUVRAGE

Mairie des Angles
1 Avenue Jules Ferry
30130 LES ANGLÉS

GAM-A

Géraldine
MARTINEZ
ARCHITECTE D.P.L.G

Tél : 06.32.65.29.33
2 rue du Camp de Bataille
30400 VILLENEUVE-LES-AVIGNON

RENOVATION
DU FOYER
L'ENSOLEIADO

FACADES PROJET
1/200

Date: 21.08.2024

Ech: 1/200

Format: A3

EXE

Ces plans sont destinés exclusivement pour une instruction administrative, et ne peuvent en aucun cas être utilisés pour la construction du projet.

Parcelle AO n°218
9 rue Voltaire,
30133 LES ANGLÉS

MAÎTRE D'OUVRAGE

Mairie des Angles
1 Avenue Jules Ferry
30130 LES ANGLÉS

GAM-A
Géraldine
MARTINEZ
ARCHITECTE D.P.L.G

Tél : 06.32.65.29.33
2 rue du Camp de Bataille
30400 VILLENEUVE-LES-AVIGNON

**RENOVATION
DU FOYER
L'ENSOLEIADO**

PLAN PROJET
1/100

Date: 21.08.2024

Ech: 1/100

Format: A3

EXE

