


# PLAN DE MASSE 1/500

Projet

## Adresse du projet :

215 Cr Sadi Carnot  
Parcelle CK 898, 899, 1483, 1501, 1502, 1503  
Unité foncière : 9395m<sup>2</sup>

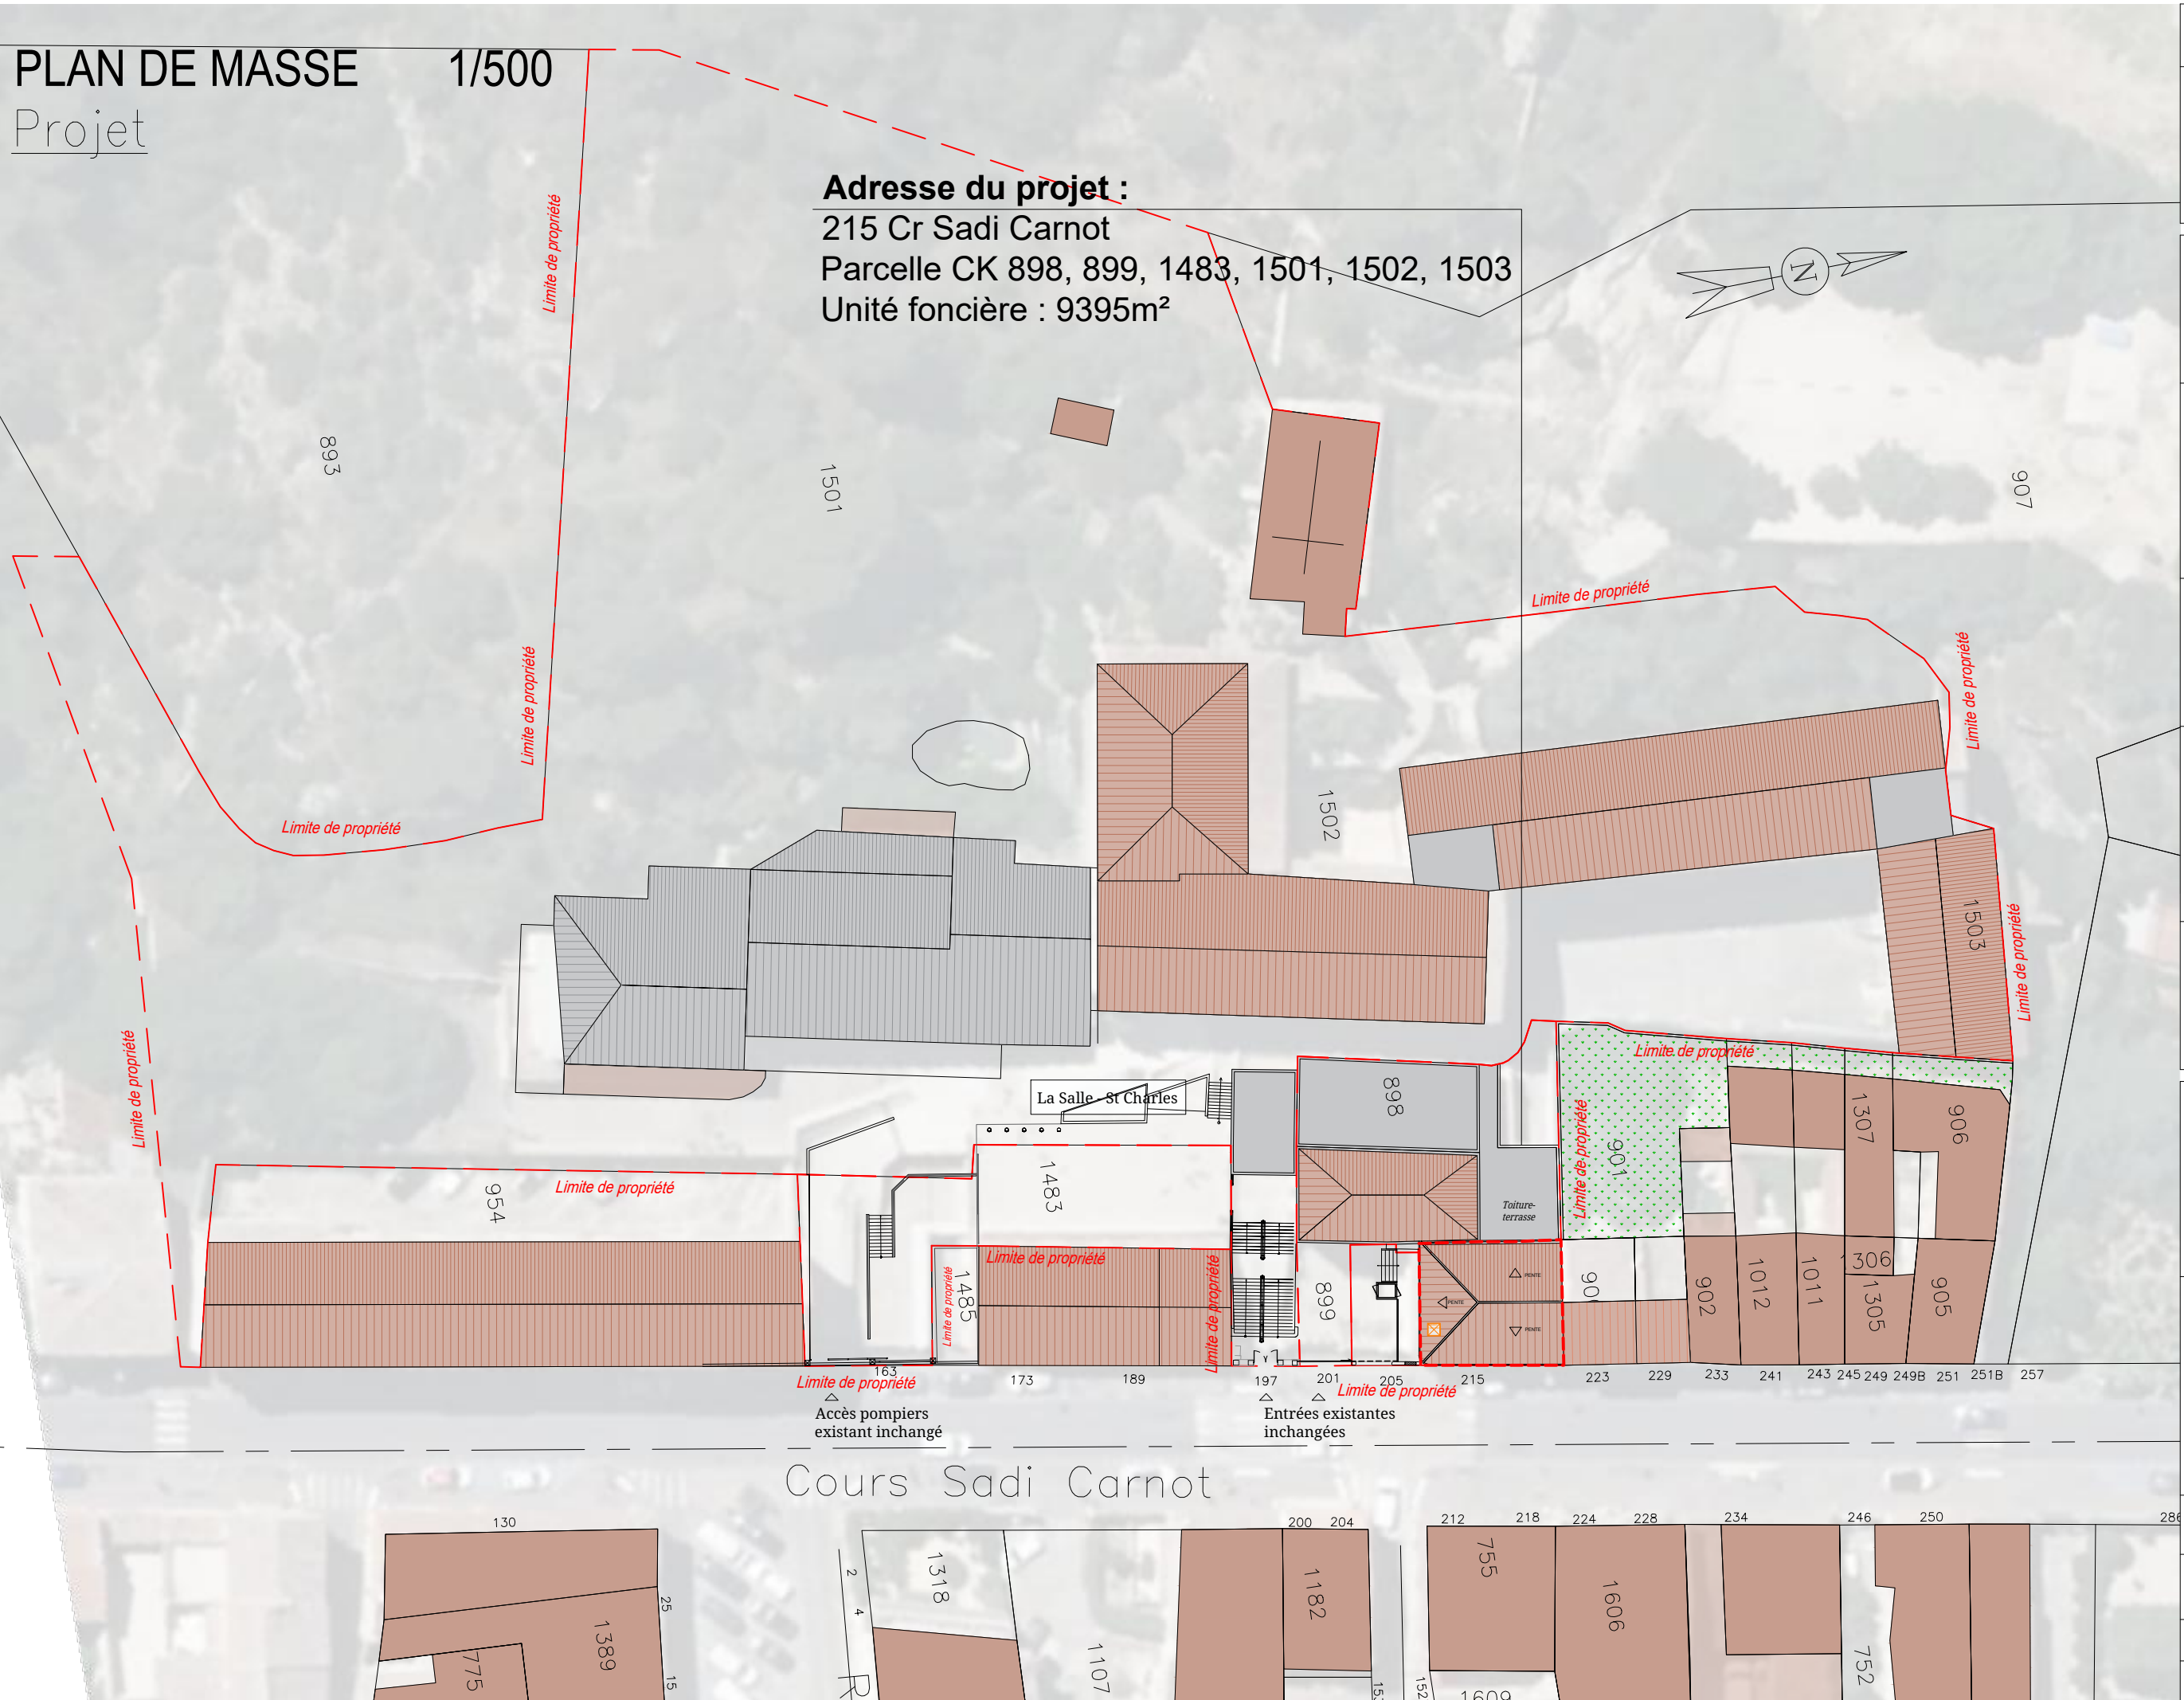

Ces plans sont destinés exclusivement pour une instruction administrative, et ne peuvent en aucun cas être utilisés pour la construction du projet.

PERMIS DE CONSTRUIRE

MAITRE D'OUVRAGE  
OGEC La Salle - St Charles

M. ROUX David  
197 Crs Sadi Carnot,  
84300 Cavailon

Parcelles CK 898, 899,  
1483, 1501, 1502, 1503

215 Cours Sadi Carnot  
84300 Cavailon

**GAM-A**

Géraldine

**MARTINEZ**

ARCHITECTE D.P.L.G

Tél : 06.32.65.29.33  
2 rue du Camp de Bataille  
30400 VILLENEUVE-LES-AVIGNON

PROJET

PLAN DE MASSE  
PC2

16.09.2022

1/500

0 0 3