



dont 16 places PMR

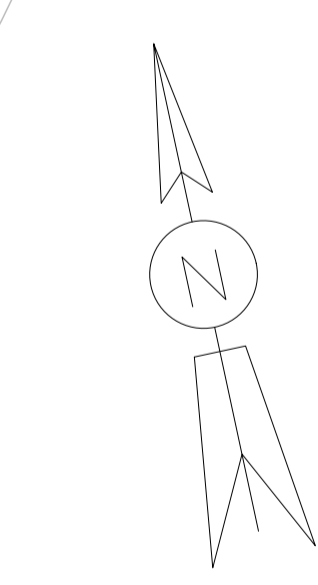

- Voirie légère
- Voirie lourde
- Bordure T2
- Bordure I2

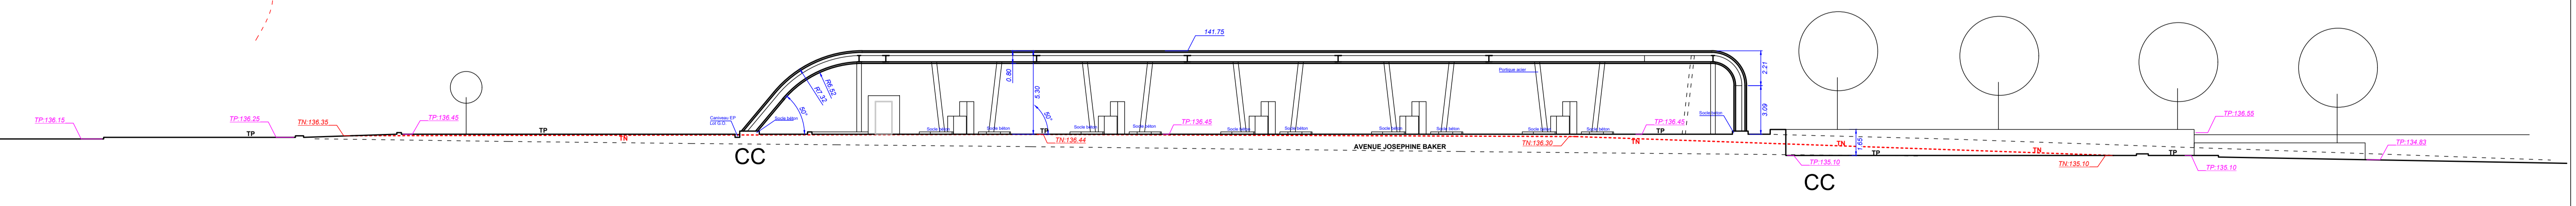

Ces plans sont destinés exclusivement pour une instruction administrative, et ne peuvent en aucun cas être utilisés pour la construction du projet.

<p>Section DS Parcelles n°169,177,188, 189,190,194,195 1 rue Joséphine Baker 11000 CARCASSONNE</p>	<p>MATRIE D'OUVRAGE SAS OXYDIS Représentée par M. BOISSONADE Laurent Av du Souvenir Français 11000 CARCASSONNE</p>	<p>GAM-A Généraliste MARTINEZ ARCHITECTE D.P.L.G Tél : 06.32.65.29.33 2 rue du Camp de Bazaille 30400 VILLENEUVE-LES-AVIGNON</p>	<p>DCE VRD</p>	<p>CREATION D'UNE STATION SERVICE E.Leclerc</p>	<p><b>PLAN DE MASSE COUPE CC PROJET</b> 13.09.2024 1/200 A1</p>
--	--	--	----------------	---	---